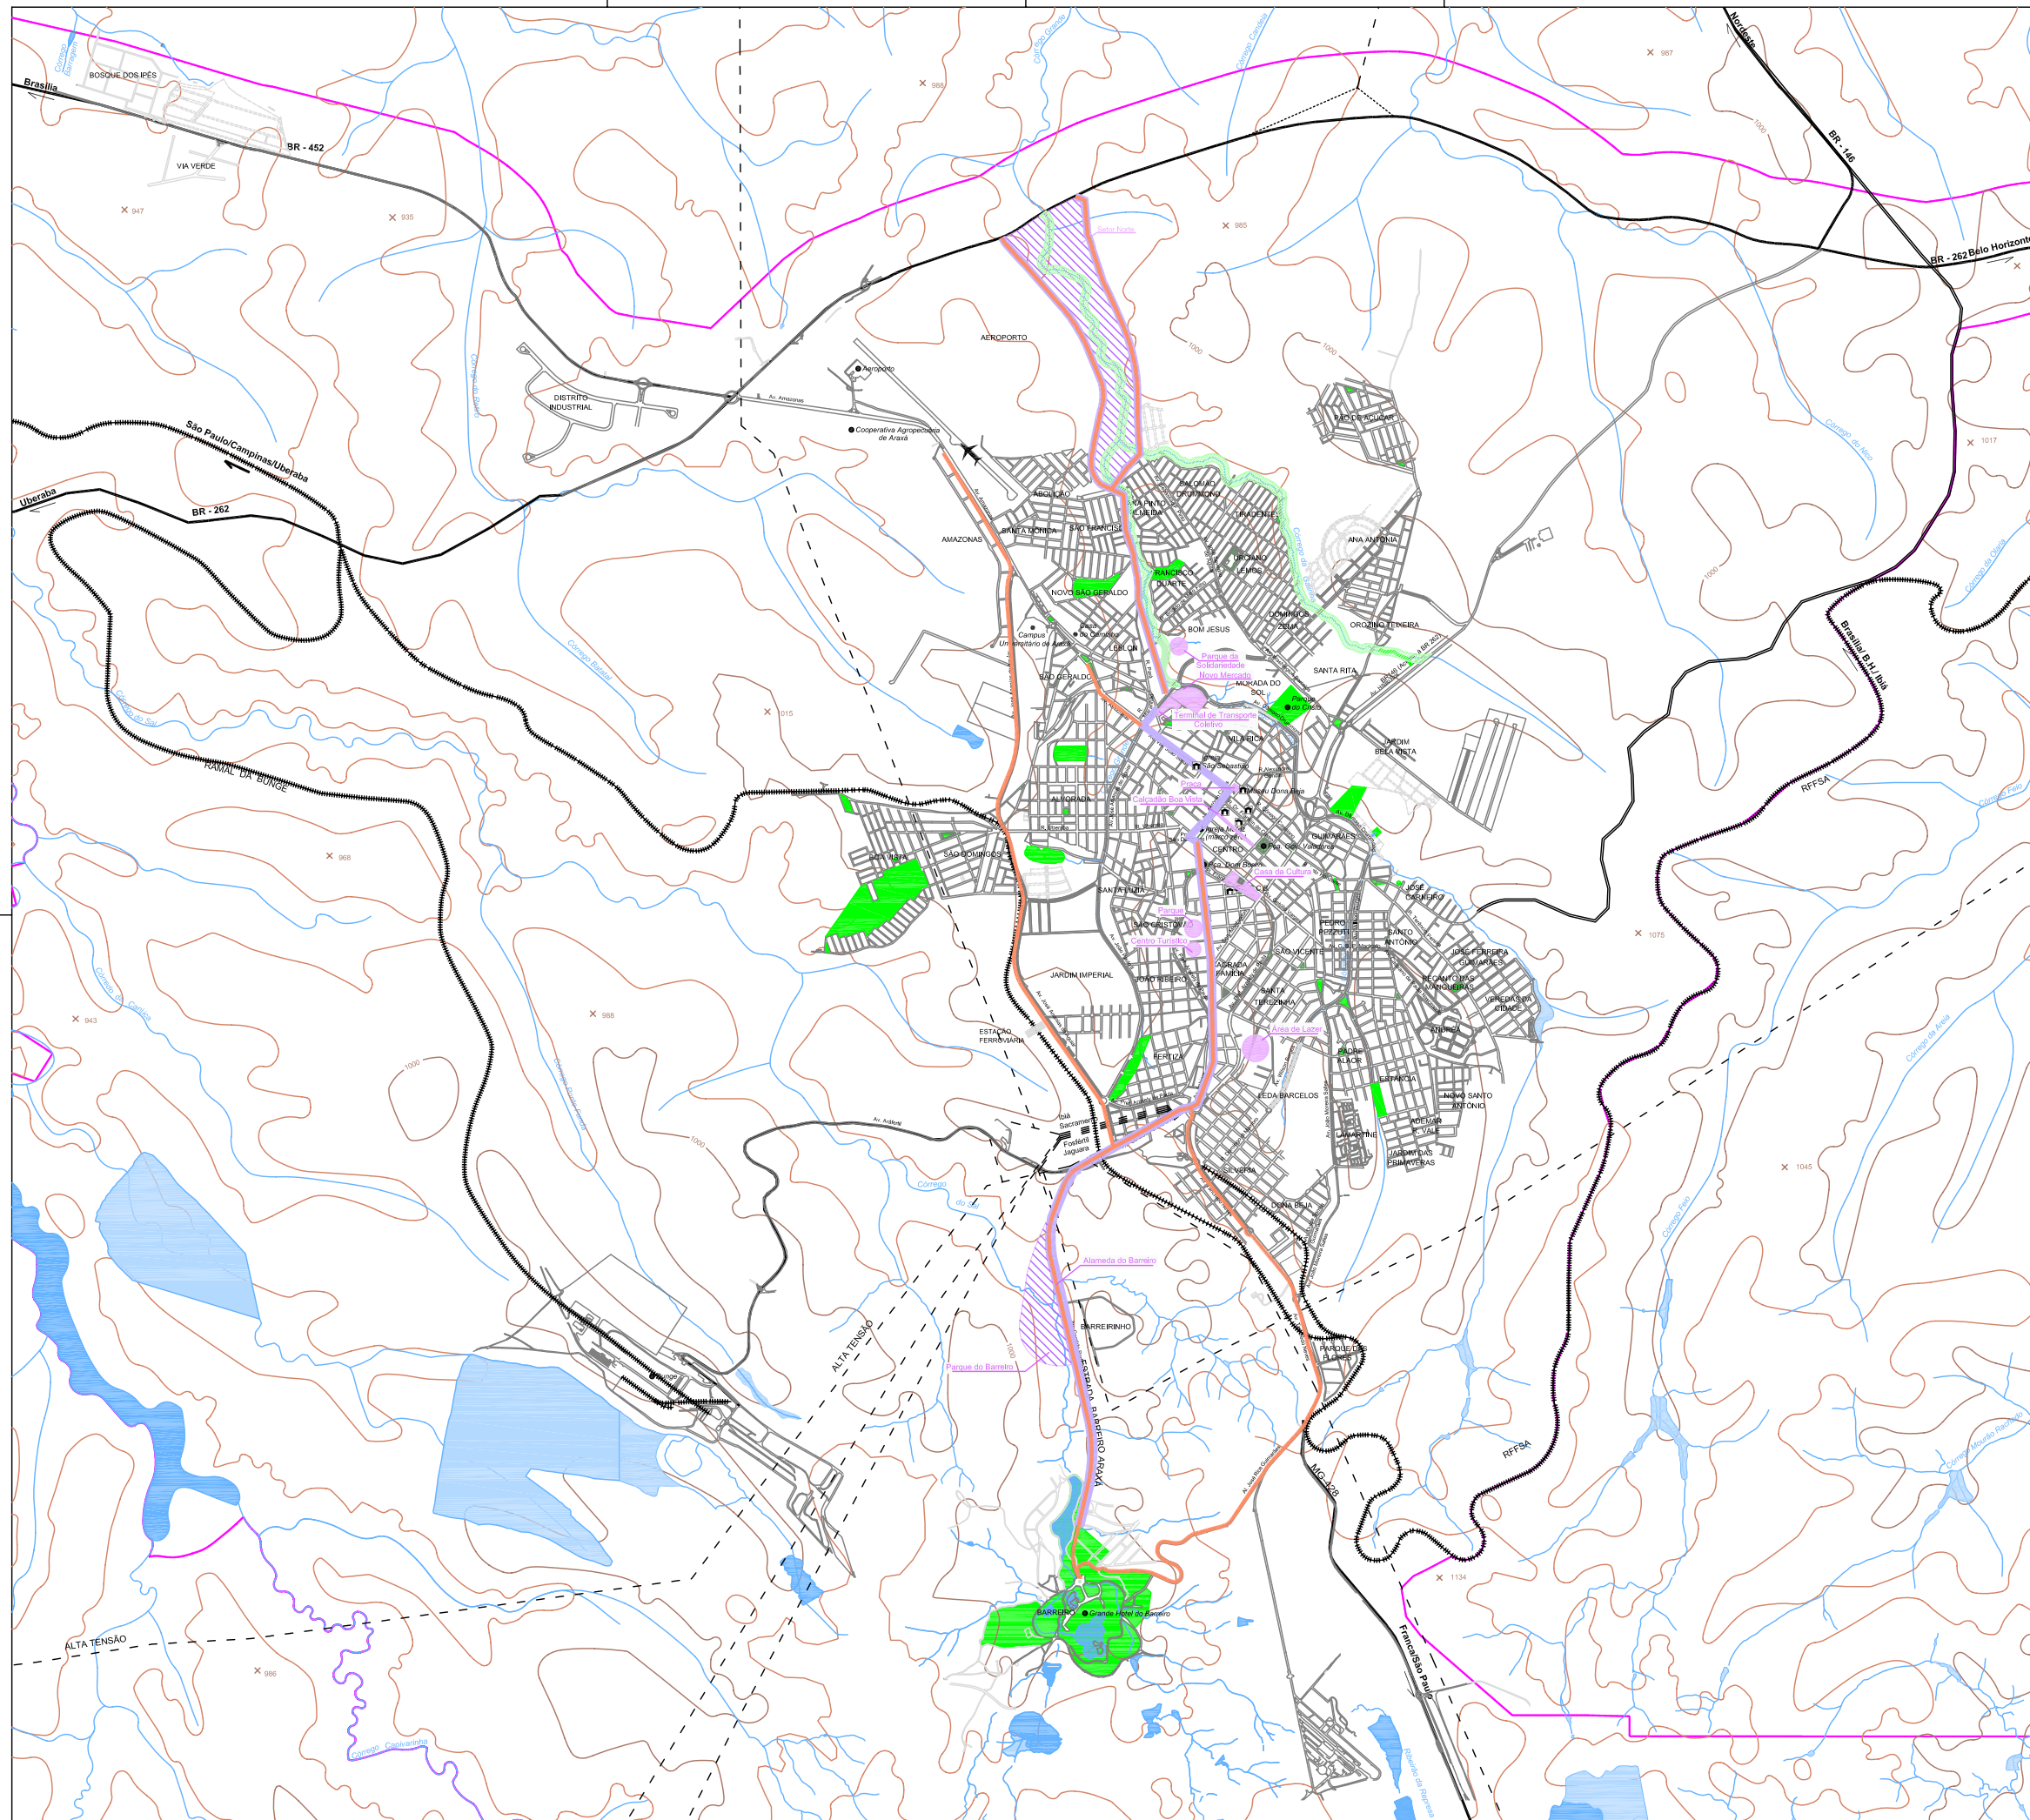


LEGENDA

TURISMO

- Eixo Turístico Proposto
- Equipamentos de Turismo Propostos
- Equipamentos de Cultura Existentes
- Alamedas/Avenidas com Equipamentos de Turismo Propostas
- Parques Lineares Propostos
- Novo Perímetro Urbano

Projetos Estratégicos

REFERÊNCIAS CARTOGRÁFICAS

- Hidrografia
- Lagoa permanente
- Lagoa Temporária
- Áreas Verdes Urbanas
- Rodovias
- Vias de Ligações Regionais
- Alta Tensão
- Ferrovia
- Malha Viária
- Vias não pavimentadas
- Vias Projetadas

Fontes: Plano Diretor Estratégico de Araxá, nov. 2002

Plano Diretor Estratégico de Araxá

Eixo Turístico

ETAPA 2: PROPOSTA

ESC. 1:25.000

NOVEMBRO 2002

PREFEITURA MUNICIPAL DE ARAXÁ
SECRETARIA DE DESENVOLVIMENTO URBANO

PAULO DE SOUZA JR.
ENGENHARIA E CONSULTORIA

JORGE WILHEIM
CONSULTORES ASSOCIADOS

05
08